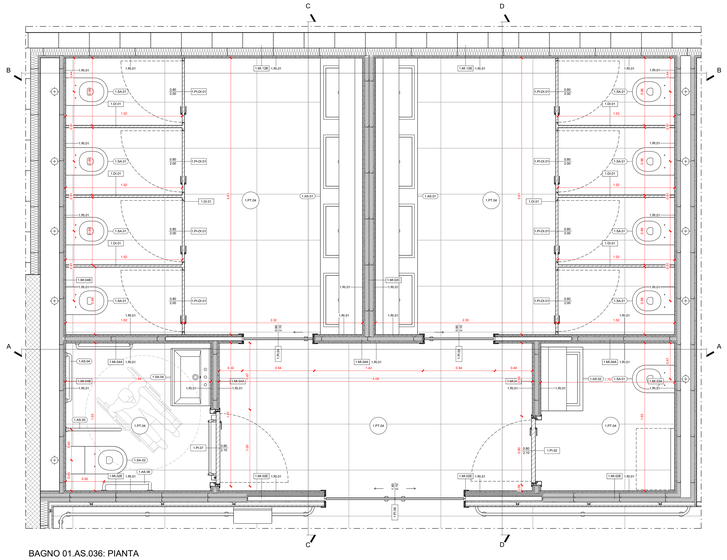

BAGNO 01.AS.036: PIANTA
Scala 1:20

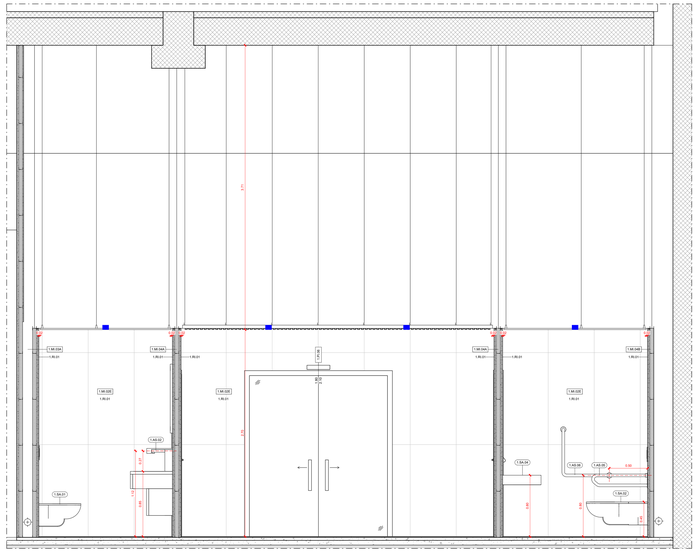

BAGNO 01.AS.036: SEZIONE A
Scala 1:20

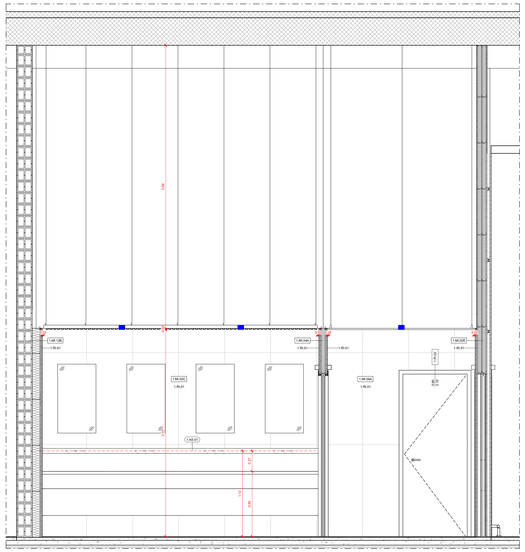

BAGNO 01.AS.036: SEZIONE C
Scala 1:20

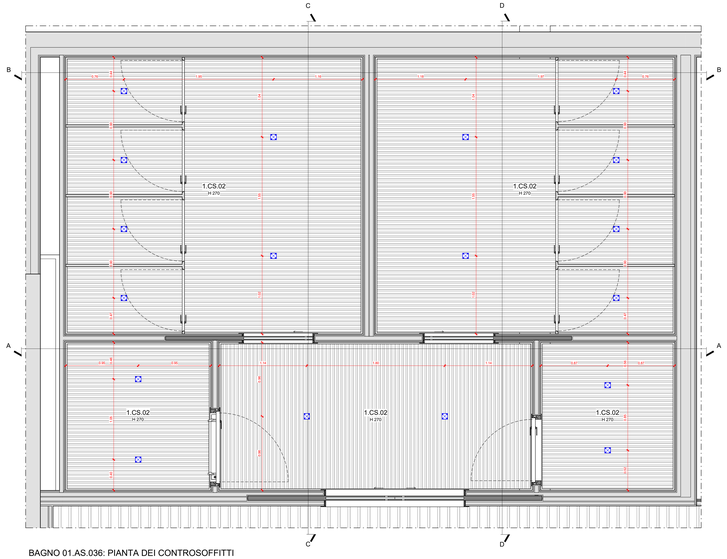

BAGNO 01.AS.036: PIANTA DEI CONTROSOFFITTI
Scala 1:20

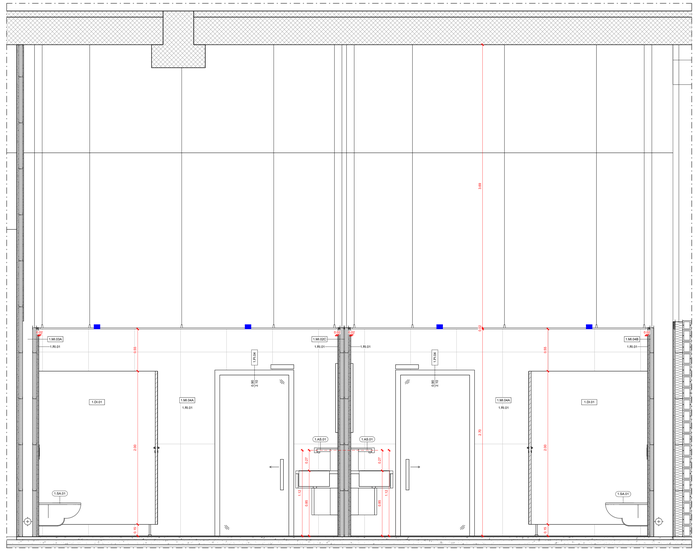

BAGNO 01.AS.036: SEZIONE B
Scala 1:20

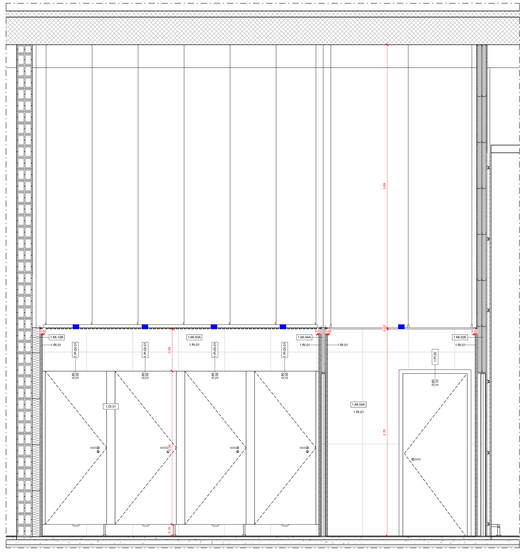

BAGNO 01.AS.036: SEZIONE D
Scala 1:20

1.PT.04	**Pavimentazione** Pavimento ceramico in lastre gres porcellanato effetto cemento a tonalità neutra - 120x60 cm	1.PI.07	**Porte interne** Porta a singola anta battente con pannello in laminato plastico HPL, stipite e bordo anta in alluminio complanare alla superficie dell'anta con maniglione antipanico - 90 x 210 cm
1.MI.02C	**Partizioni verticali interne** Partizione verticale in cartongesso ad orditura metallica doppia - sp. 168 mm	1.PI-DI.01	**Porte interne** Porta a singola anta battente su pannello divisorio box wc in laminato plastico HPL - 80 x 210 cm
1.MI.02E	**Partizioni verticali interne** Partizione verticale in cartongesso ad orditura metallica doppia - sp. 206 mm	1.SA.01	**Sanitari** Vaso WC
1.MI.03A	**Partizioni verticali interne** Partizione verticale in cartongesso ad orditura metallica doppia con intercapedine per passaggio impianti - sp. 288 mm	1.SA.02	**Sanitari** Vaso WC disabili
		1.SA.04	**Sanitari** Lavabo singolo per disabili
1.MI.04A	**Partizioni verticali interne** Partizione verticale in cartongesso a singola orditura metallica - sp. 110 mm	1.AS.01	**Arredi sanitari** Sistema di lavabi multipli con specchio integrato
		1.AS.02	**Arredi sanitari** Sistema di lavabo singolo con specchio integrato
1.MI.04B	**Partizioni verticali interne** Partizione verticale in cartongesso a singola orditura metallica - sp. 80 mm	1.AS.04	**Arredi sanitari** Barra di appoggio per WC disabili
1.MI.12B	**Partizioni verticali interne** Partizione verticale in pannelli in calcestruzzo + controparete in cartongesso - sp. 333 mm	1.AS.05	**Arredi sanitari** Maniglione ribaltabile per WC disabili
		1.AS.06	**Arredi sanitari** Barra di appoggio orizzontale e verticale per WC disabili
1.DI.01	**Partizioni verticali interne** Pannello divisorio box wc in laminato plastico HPL - H210		**Illuminazione** Punto luce ad incasso
1.RI.01	**Finiture parietali** Rivestimento ceramico in lastre gres porcellanato effetto pietra a tonalità chiara - 120x60 cm		
1.CS.02	**Controsoffitto - H270** Doghe in aggiando su struttura antisismica metallica L28,5 H14 con scuretto, forma scatolata ad angolo retto - larghezza doghe 28,5 mm; passo doghe 20 mm		
1.PI.02	**Porte interne** Porta a singola anta battente con pannello in laminato plastico HPL, stipite e bordo anta in alluminio complanare alla superficie dell'anta - 80 x 210 cm		
1.PI.04	**Porte interne** Porta a singola anta vetrata scorrevole con controtelaio per porte scorrevoli automatiche - 90 x 210 cm		
1.PI.06	**Porte interne** Porta a doppia anta vetrata scorrevole con controtelaio per porte scorrevoli automatiche - 180 x 210 cm		

Ente Nazionale per l'Aviazione Civile

AEROPORTO CIVILE DI LAMEZIA TERME (CZ)

LOTTO L1 - Sviluppo aerostazione passeggeri
CUP: H84G22000030009
LOTTO L2 - Interventi per la security e la digitalizzazione
CUP: H86G22000080002
LOTTO L6 - Potenziamento delle reti di sottoservizi e impianti tecnologici
CUP: H84G22000060009

PROGETTO ESECUTIVO

LOTTO 1

ARCHITETTURA - STATO DI PROGETTO - AMBITO 01
Terminal Partenze - Dettaglio Bagno Air Side 05

GRUPPO DI PROGETTAZIONE
Raggruppamento Temporaneo di Professionisti

Direttore Tecnico: Pierpaolo Rossi
Responsabile integrazione prestazioni specialistiche: ing. Pierluigi Bonomo
Geologo: dott. Emanuele Fresta
Progettazione strutture: ing. Alessandro Cacciatori
Project Manager: ing. Emanuela Perna
CSP: arch. Elisabetta Fusco

Direttore Tecnico: ing. Gianbattista Parisi
Responsabile impianti meccanici: ing. Marco Bergami
P.I. Daniele Tugno
ing. Enrico Fucchinelli

Direttore tecnico: ing. Armando Carlos Berenguer López
Responsabile sistemi di trasporto: ing. Paolo Tiene Calderon

Direttore tecnico: arch. Emanuela Valle
Progettazione architettonica: arch. Maria Camilla Valle
arch. Leonardo Giovannozzi

Direttore tecnico e progettazione strutturale: ing. Gianluca Valterio
Coordinatore progettazione strutture: ing. Walter Pagnotti

CODICE ELABORATO									REVISIONE			
Fase	Lotto	Ambito	Disciplina	Tipo	Numero	Rev	Scala	Id.	Data		Descrizione	
E	L1	01	ARC	DI	16	A	1:20	—	1 GENNAIO 2025	Emissione		

NOME FILE: AR15P-E-L1-01-ARC-DI-16-A.dwg **REDAZIONE:** A. Otto VALLE 3.0

Visto del Committente: **Società Aeroportuale Calabrese S.p.A.**

INTERVENTO FACENTE PARTE DEL	IL RESPONSABILE DEL PROCEDIMENTO:	IL POST HOLDER DI AREA:
Contratto istituzionale di Sviluppo "CIS VOLANS"	ing. Ferdinando Sarasco	OPERATIONAL SERVICES MANAGER: Enrico Perrotta PASSENGER EXPERIENCE MANAGER: Sabrina Milelli PH PROGETTAZIONE: Ferdinando Sarasco

Approvazione **ENAC:**